


условные обозначения


- машиноместо стандартное
- машиноместо с пониженным вертикальным габаритом
- «семейные», парные машиноместа, расположены друг за другом
- лестницы

Стандартная площадь 1 машиноместа – не менее 13,25 кв. м.

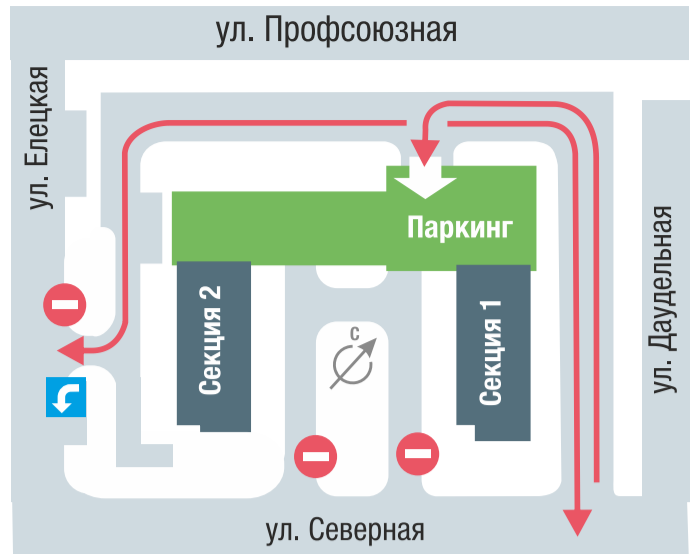


\*Схема движения может быть изменена по требованию Администрации г. Тюмени.


1 этаж

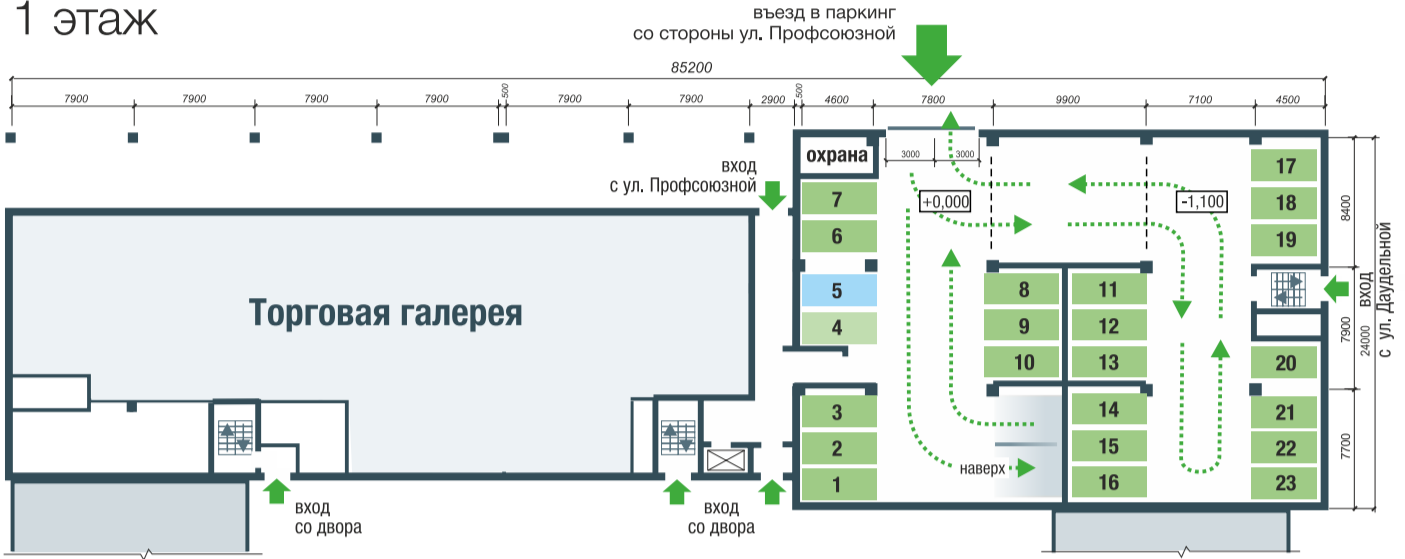


2 этаж

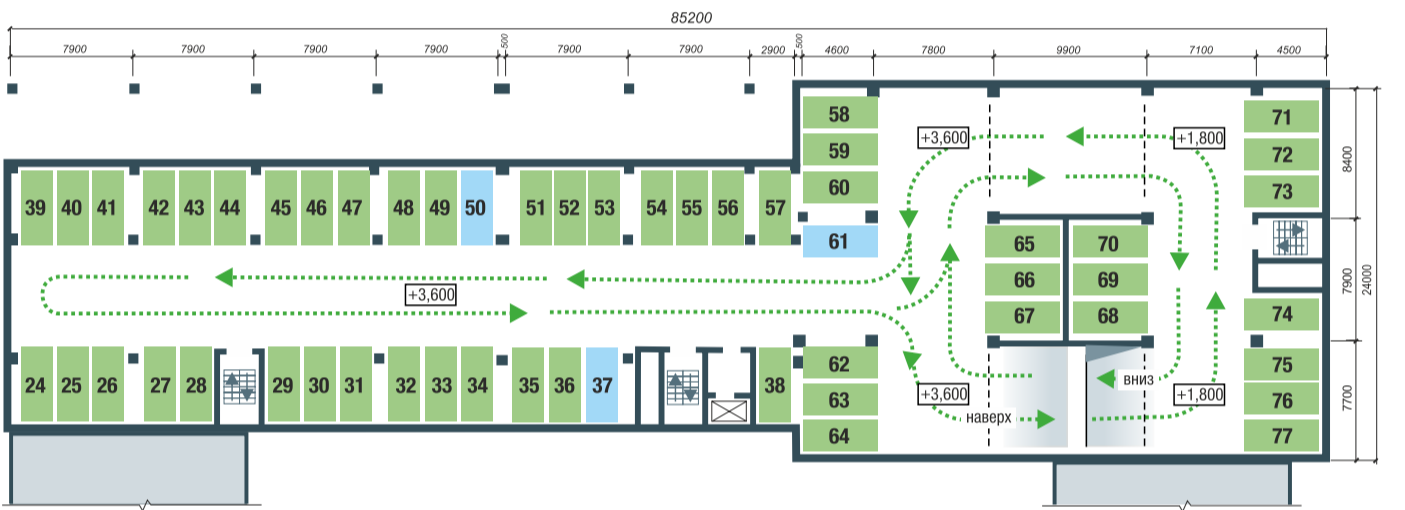

3 этаж

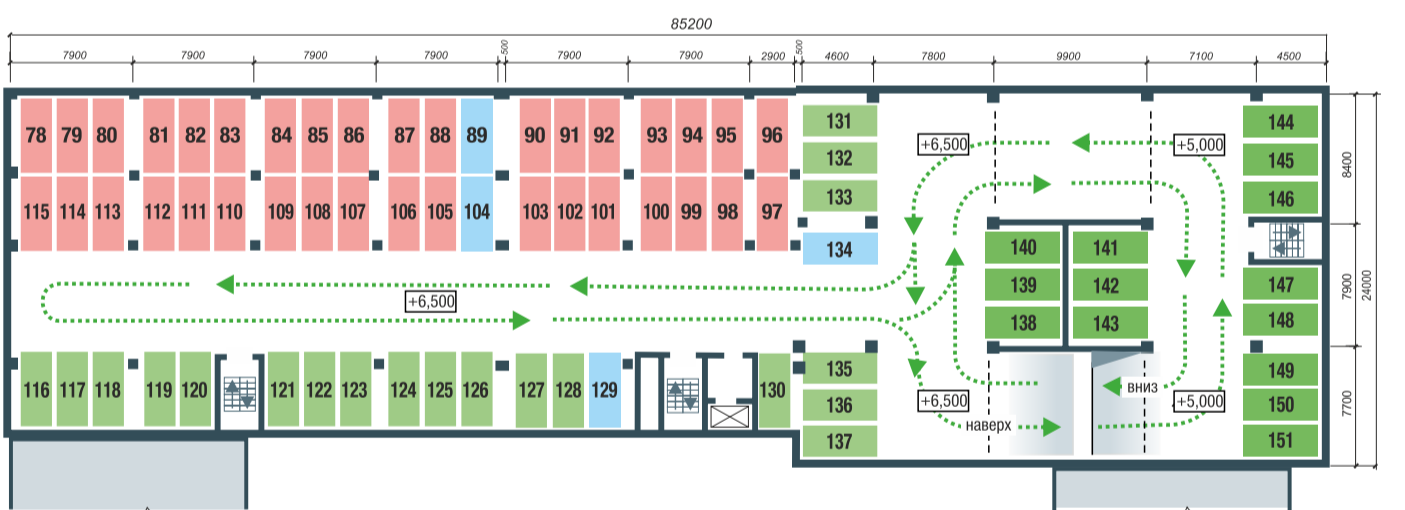

4 этаж

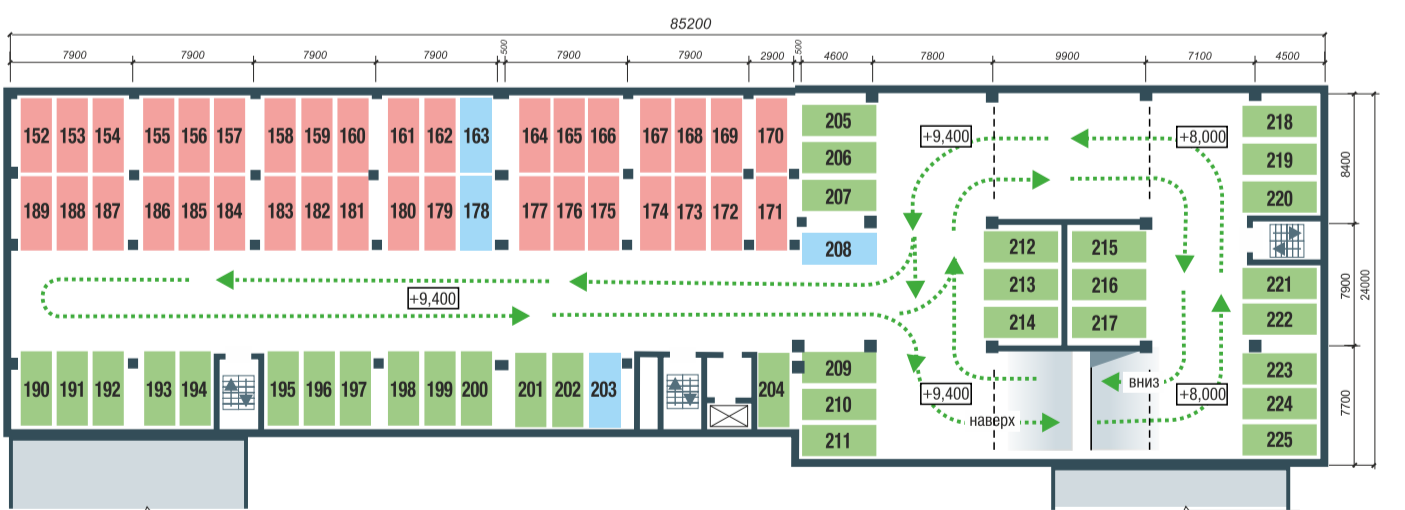

5 этаж

